




k.ú. Žižice

k.ú. Osluchov

B1

KOORDINAČNÍ VÝKRES - ODŮVODNĚNÍ ÚP ZVOLENĚVES

M 1 : 5 000
KVĚTEN 2015

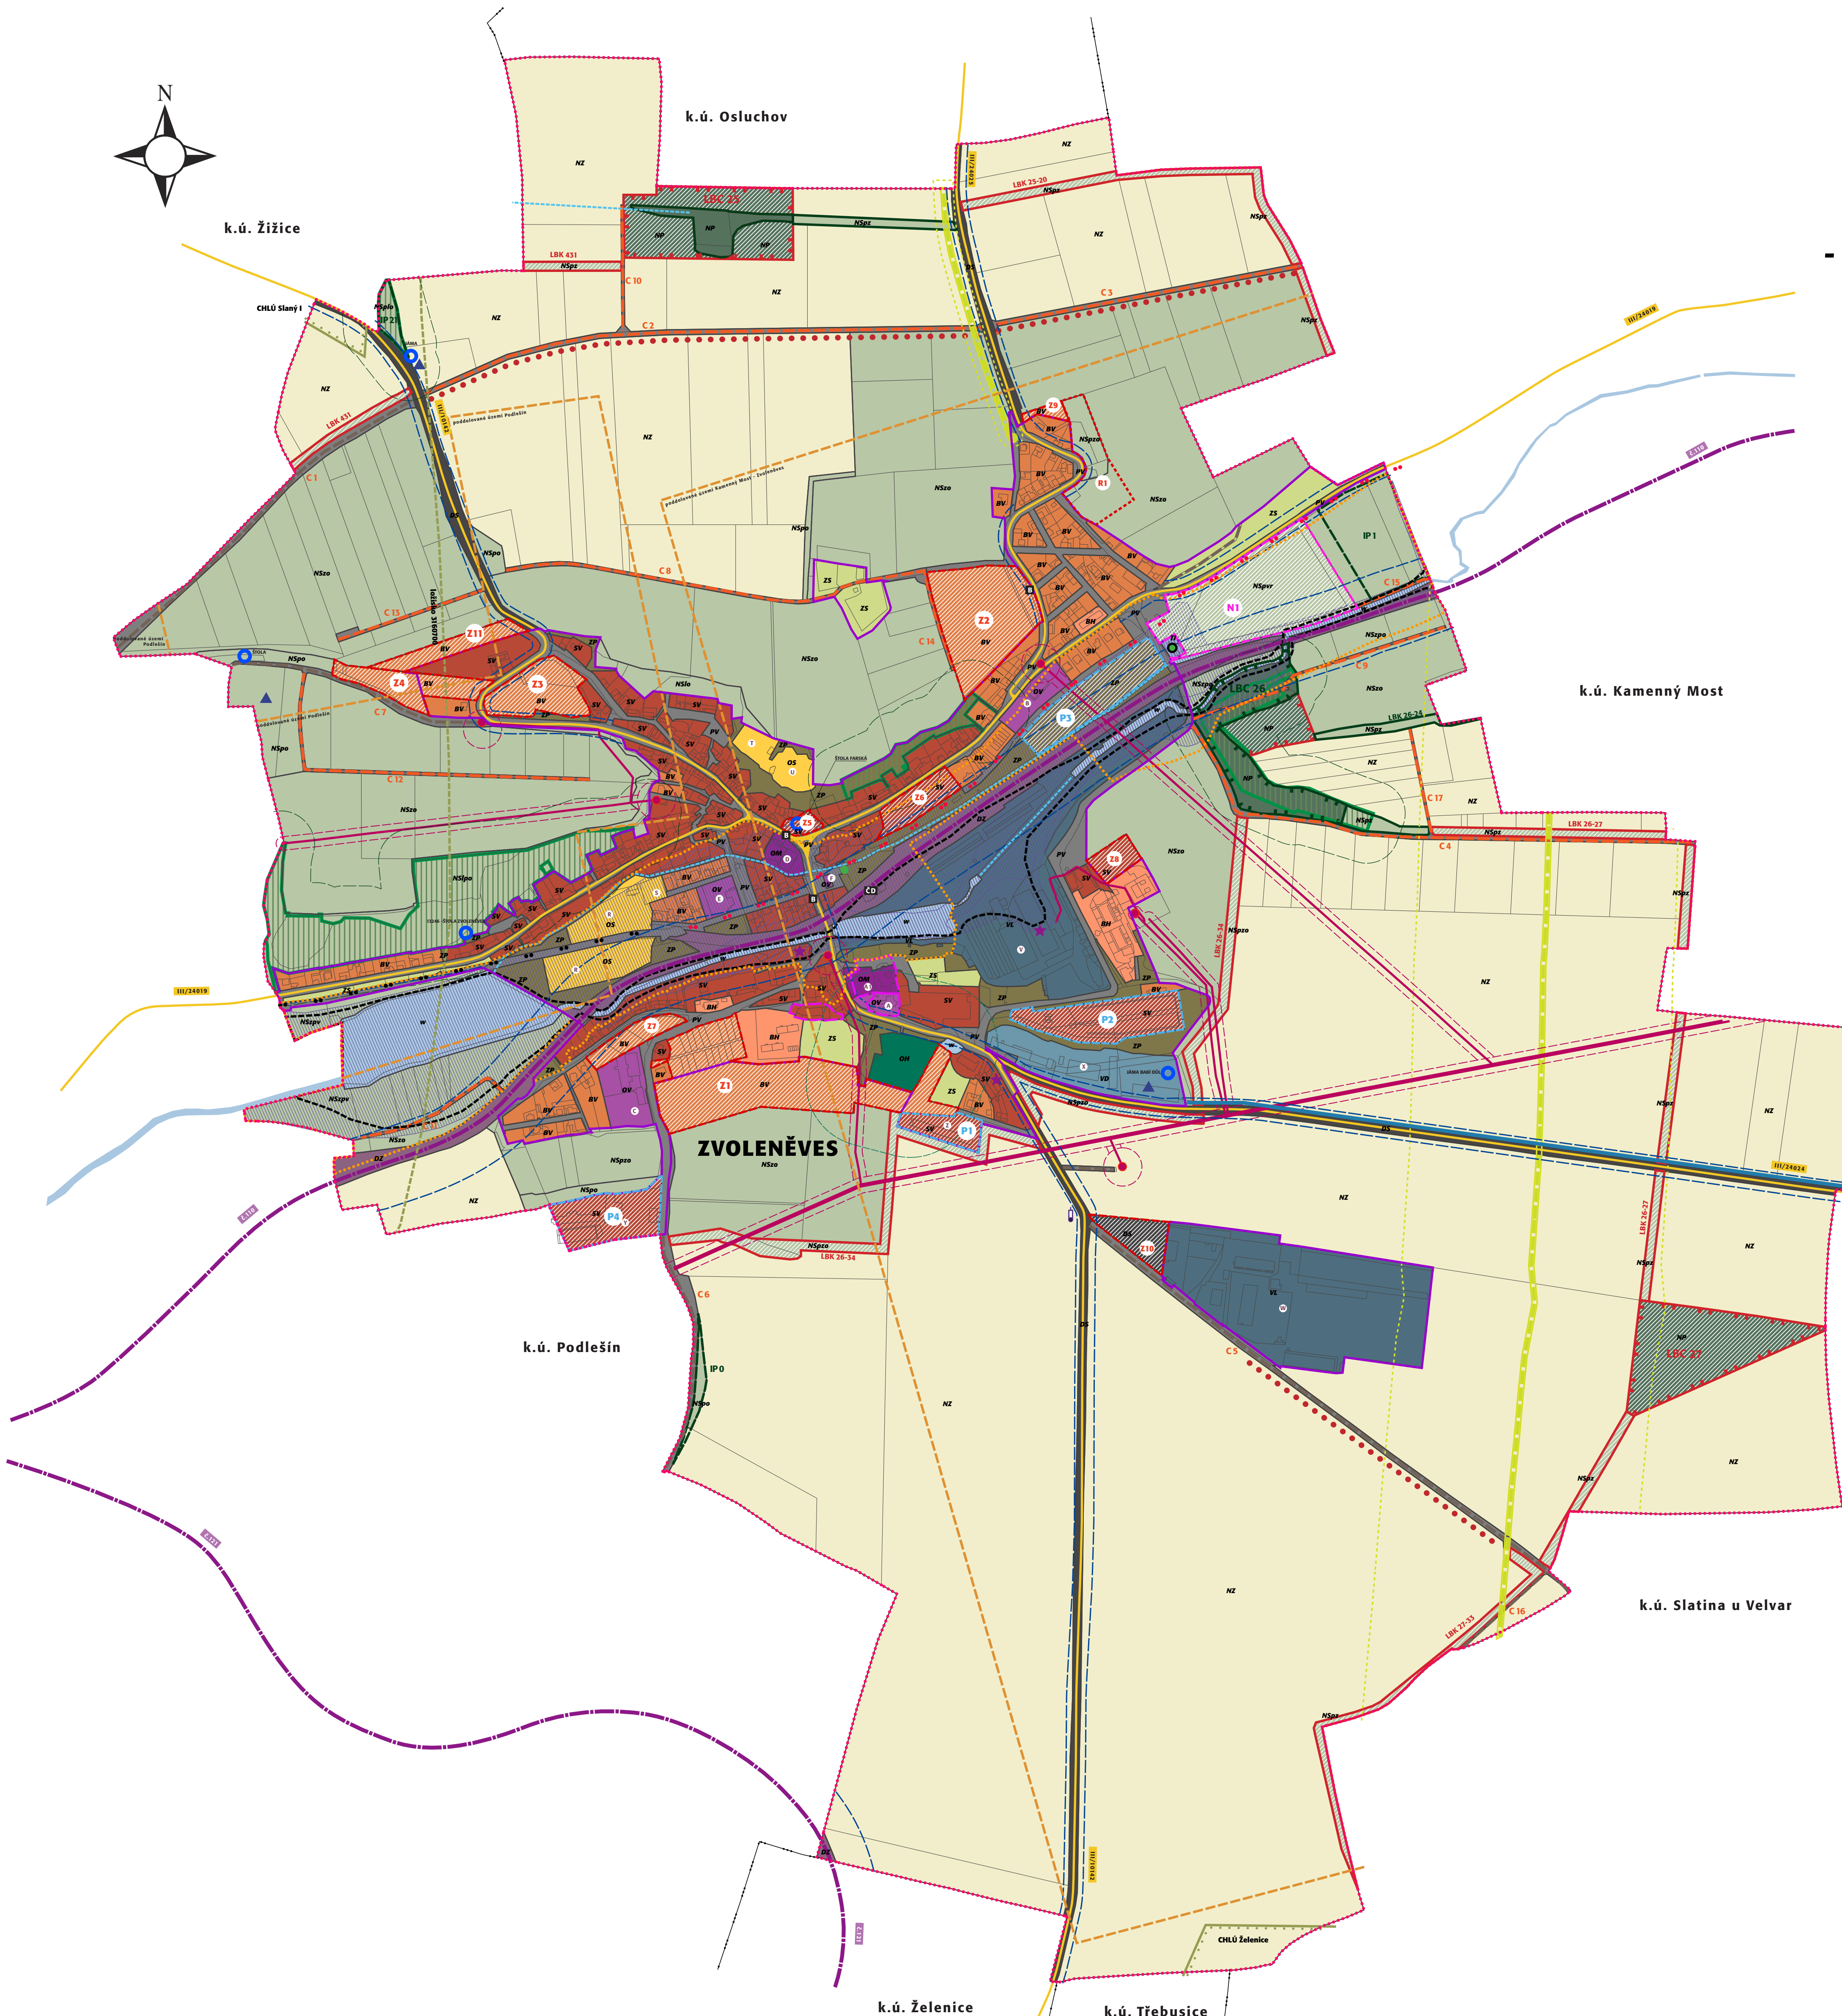

základní členění území	
	řešené území (Obec Zvoleňves - k.ú. Zvoleňves)
	okres Kladno, Středočeský kraj
	hranice katastrálních území
	hranice zastavěného území (stanovené k datu 12.9.2012)
	hranice zastavitelných ploch
	hranice ploch přestavby
	hranice ploch opatření nestavební povahy
	hranice ploch územních rezerv
plochy s rozdílným způsobem využití	
	plochy smíšené obytné - venkovské
	plochy bydlení - v rodinných domech - venkovské
	plochy bydlení - v bytových domech
	plochy občanského vybavení - veřejná infrastruktura
	plochy občanského vybavení - komerční zařízení malá a střední
	plochy občanského vybavení - sport
	plochy občanského vybavení - hřbitovy
	plochy výroby a skladování - lehký průmysl
	plochy výroby a skladování - zemědělská výroba
	plochy výroby a skladování - drobná a řemeslná výroba
	plochy veřejných prostranství
	plochy zeleně - zeleně přírodního charakteru
	plochy zeleně - zeleně soukromá a vyhrazená
	plochy technické infrastruktury - inženýrské sítě
	plochy dopravní infrastruktury - silniční doprava
	plochy dopravní infrastruktury - železniční doprava
	plochy vodní a vodohospodářské
	plochy zemědělské
	plochy přírodní
	plochy smíšené nezastavěného území
(index přípustných funkcí (x): p - přírodní, v - vodohospodářská, z - zemědělská, l - lesní, o - ochranná/izolační, r - rekreační)	
koncepte uspořádání krajiny	
	lokální biokoridor (LBK) navržený k založení
	lokální biocentrum (LBC) funkční
	lokální biocentrum (LBC) navržené k založení
	interakční prvek (IP) funkční
	liniová zeleně navržená k založení
	účelové cesty v krajině (C)
koncepte dopravní infrastruktury	
	silnice III. třídy
	zastávka pravidelné autobusové a železniční dopravy
	železniční trať
	cykloturistická trasa
koncepte technické infrastruktury	
	zásobovací řád veřejného vodovodu
	čerpací stanice odpadních vod
	čistírna odpadních vod
	trasa nadzemního vedení VN 22 kV
	distribuční trafostanice
	regulační plynová stanice
	trasa vvtl, vtl plynovodu
	trasa dálkového podzemního telekomunikačního kabelu
ochrana kulturního bohatství	
	nemovitá kulturní památka
	objekt drobné architektury (památník, křížek)
ochrana nerostných surovin,	
inženýrsko-geologické vlivy v území	
	chráněné ložiskové území
	výhradní ložisko černého uhlí
	hlavní důlní díla
	poddolovaná území
	halda, odval
limity využití území	
	hranice 50 m od okraje lesa
	pozemky určené k plnění funkce lesa
	hranice údolní nivy Knovízského potoka
	zatrubněný vodní tok
	aktivní zóna záplavového území Knovízského potoka
	hranice Q ₁₀₀ záplavového území Knovízského potoka
	ochranné pásmo silnic
	ochranné pásmo dráhy
	ochranné pásmo vvtl, vtl plynovodu
	bezpečnostní pásmo vvtl, vtl plynovodu
	OP nadzem. vedení VN a elektrických stanic
	OP veřejného pohřebiště

pozn.1: celé území spadá do území s archeologickými nálezy
 pozn.2: provozní pásmo pro údržbu vodního toku není vyznačeno a je do 6 až 8 m od břehové čáry (dle významu vodních toků)
 pozn.3: celé území spadá do vymezených zranitelných oblastí

ODKAZY - STÁVAJÍCÍ OBČANSKÁ VYBAVENOST: A - kostel sv. Marína; B - mateřská škola; C - základní škola; D - market SD Jednota; E - sokolovna; F - obecní úřad, pošta, ordinace lékaře; R - hřiště pro kopanou; S - tenisové kurty; T - kynologické cvičiště; U - sportovní střešnice; A1 - areál zámku (v současnosti bez využití).
 ODKAZY - AREÁLY VÝROBY A SKLADOVÁNÍ: V - výroba tekutého cukru a invarního cukru, Pěstářská polnice a Ovocný Lihovar Bartlov; Výroba ekologických multivitaminů; W - úprava a třídění kovového odpadu, skládací hala, fotovoltaická elektrárna; X - provozovny a dílny se zaměřením na údržbu osobních a nákladních automobilů; Y - zemědělský areál (kravín, parníka a výkrmna prasat, slátní žlab, stádo, nemovitost aj.) je v současné době bez využití; Z - zem. objekt (bývalá výkrmna prasat) je v současné době bez využití.

projektant
 Ing. arch. Michaela Štáderová
 atelier:
 PAF - architekti
 Ing. arch. Ladislav Bareš
 Ing. arch. Michaela Štáderová
 Bulharská 17
 101 00 Praha 10
 spolupráce:
 Ing. Milena Morávková

Ing. arch. Michaela Štáderová
 autorizovaný architekt ČKA 03 121