



k.ú. Žižice

k.ú. Osluchov


# B3

## VÝKRES PŘEDPOKLÁDANÝCH ZÁBORŮ PŮDNÍHO FONDU - ODŮVODNĚNÍ ÚP ZVOLENĚVES

M 1 : 5 000  
KVĚTEN 2015

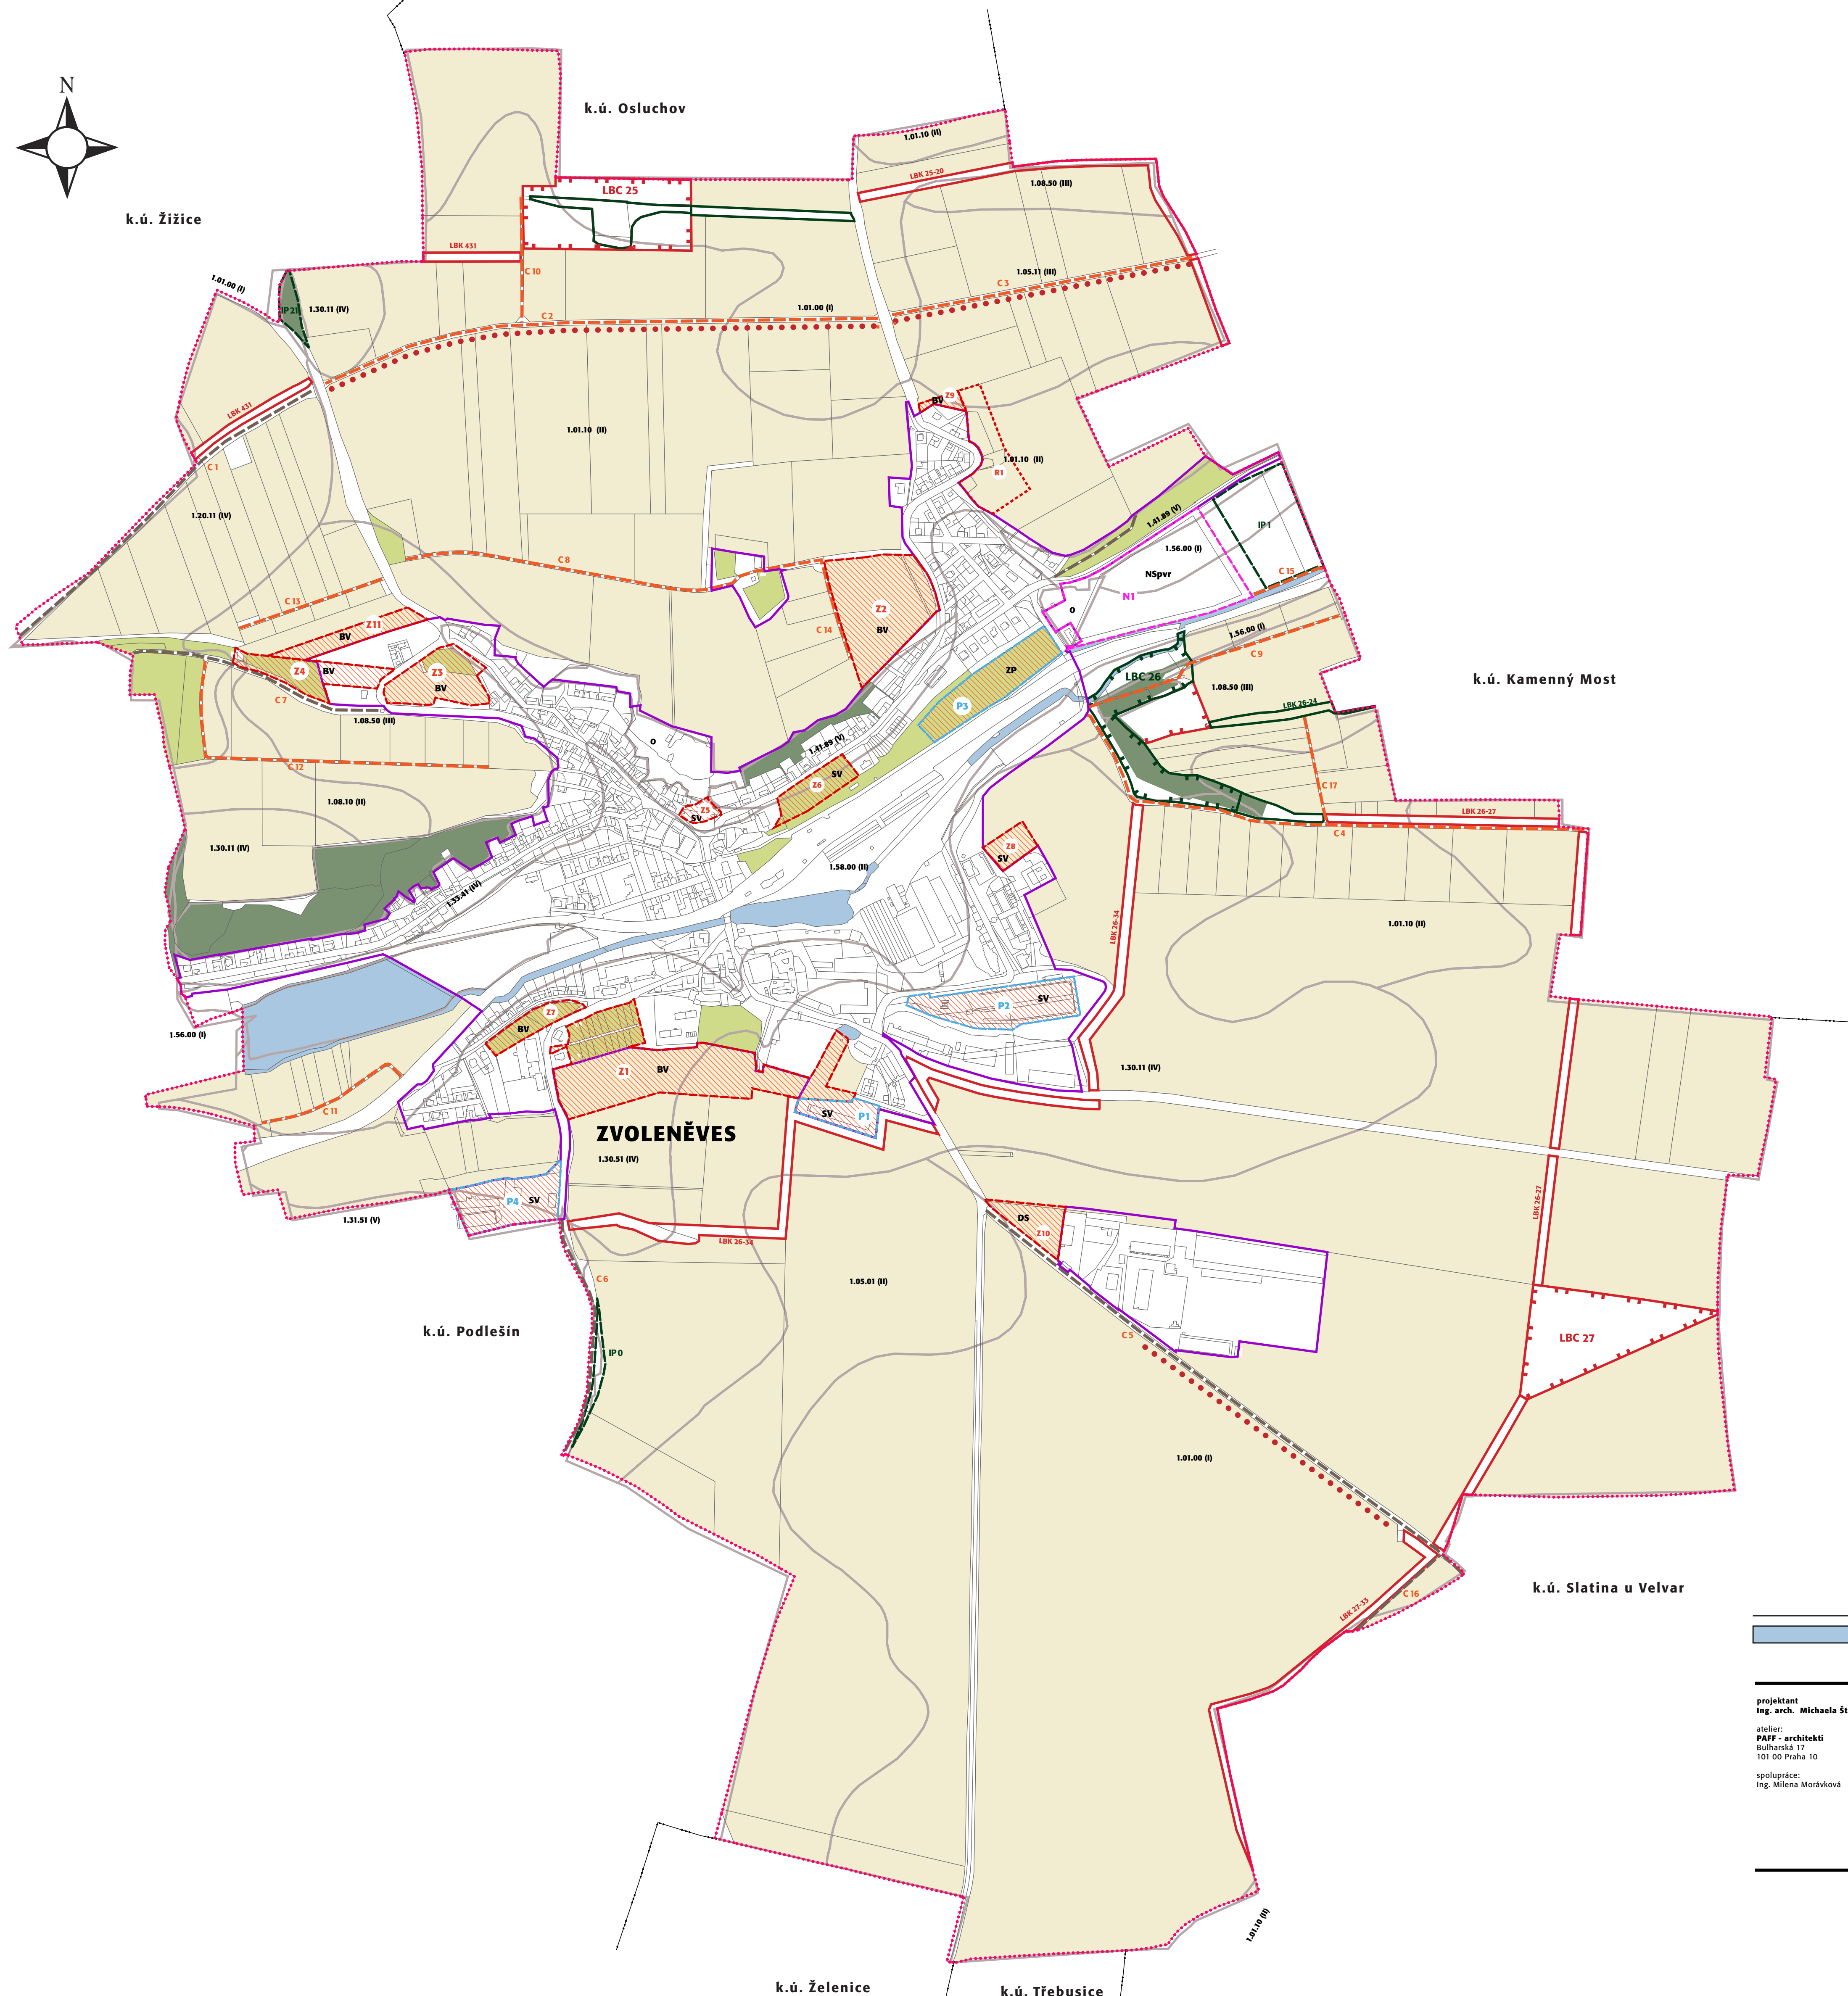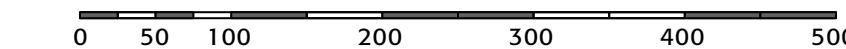

- základní členění území**
- řešené území (Obec Zvoleněves - k.ú. Zvoleněves)
  - - - - - hranice katastrálních území
  - hranice zastavěného území (stanovené k datu 12.9.2012)
  - hranice zastavitelných ploch
  - hranice ploch opatření nestavební povahy
  - hranice ploch územních rezerv
- stávající kultury ZPF**
- orná půda
  - trvalé travní porosty (louky a pastviny)
  - zahrady a sady (mimo intenzivně zastavěné území)
- stávající lesy**
- pozemky urč. k plnění funkcí lesa
- účelové komunikace**
- účelové cesty v krajině (C) stávající
  - účelové cesty v krajině (C) navržené
- BPEJ**
- hranice BPEJ
  - označení BPEJ (třída ochrany - viz. odkaz)
  - půdy I. třídy ochrany (viz. schéma)
  - půdy II. třídy ochrany (viz. schéma)
  - půdy III. třídy ochrany (viz. schéma)
  - půdy IV. a V. třídy ochrany (viz. schéma)

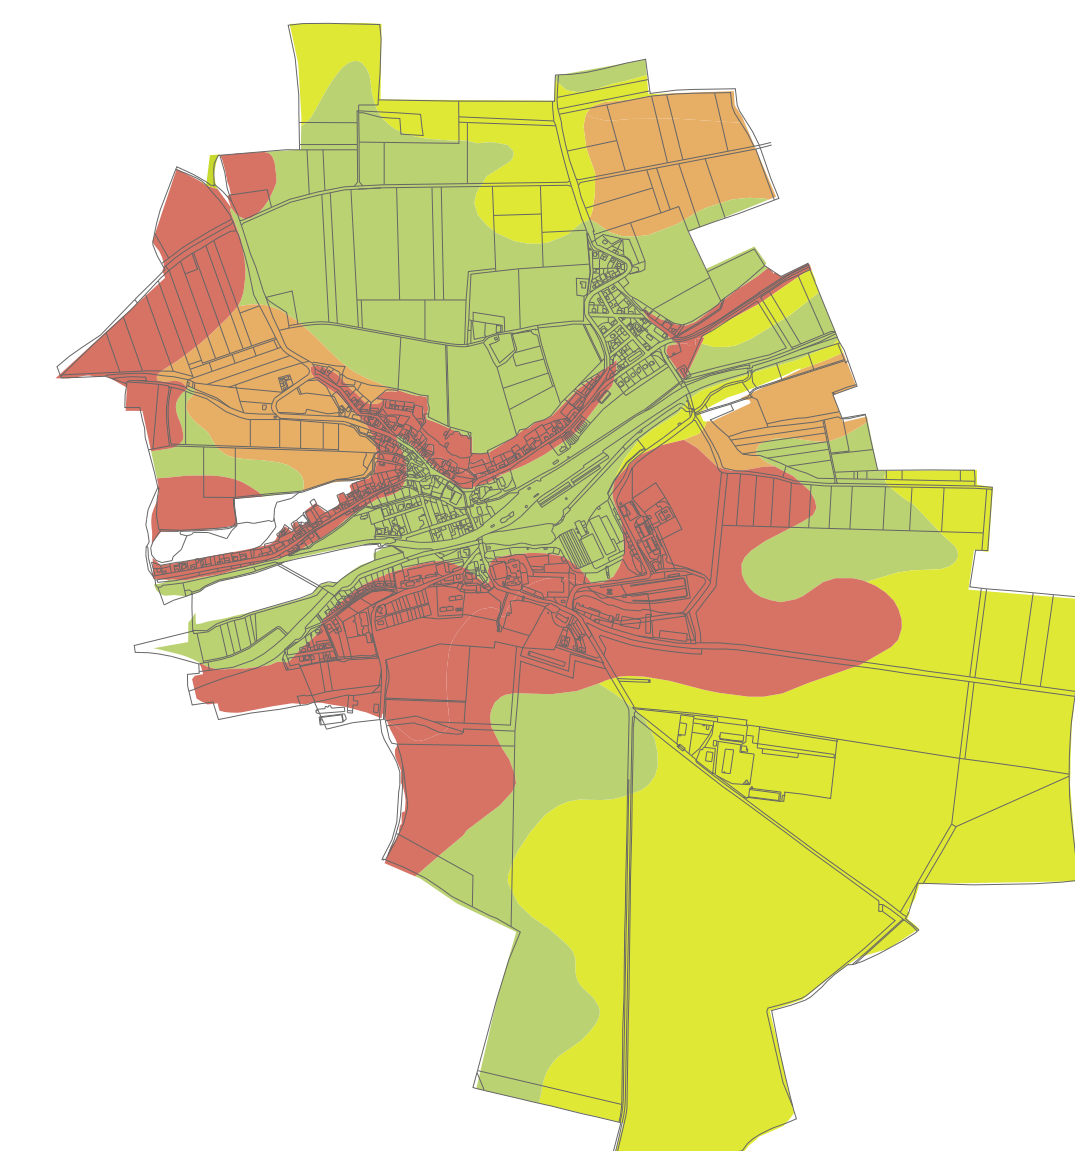

**STUPEŇ PŘEDNOSTI V OCHRANĚ:**  
Pro jednotlivé BPEJ v řešeném území je uveden stupeň přednosti v ochraně dle vyhlášky č. 48/2011 Sb.:

BPEJ I. třídy ochrany:	1.01.00	1.56.00		
BPEJ II. třídy ochrany:	1.01.10	1.08.10	1.58.00	1.05.01
BPEJ III. třídy ochrany:	1.05.11	1.08.50		
BPEJ IV. třídy ochrany:	1.20.11	1.30.11	1.30.51	
BPEJ V. třídy ochrany:	1.33.11	1.33.41		
BPEJ V. třídy ochrany:	1.31.11	1.31.51	1.41.89	

- DOPLŇUJÍCÍ INFORMACE**
- vodní plochy (dle údajů z KN)
- projektant  
Ing. arch. Michaela Stáderová
- atelier:  
PAFF - architekti  
Bulharská 17  
101 00 Praha 10
- spolupráce:  
Ing. Milena Morávková
- Ing. arch. Michaela Stáderová  
autORIZOVANÝ ARCHITEKT ČKA 03 121

- návrh ploch pro výstavbu**
- SV plochy smíšené obytné - venkovské
  - BV plochy bydlení - v rodinných domech - venkovské
  - ZP plochy zeleně - zeleň přírodního charakteru
  - DS plochy dopravní infrastruktury - silniční doprava
- navržené prvky ÚSES**
- lokální biokoridor (LBK) funkční
  - lokální biokoridor (LBK) navržený k založení
  - lokální biocentrum (LBC) funkční
  - lokální biocentrum (LBC) navržené k založení
  - interakční prvek (IP) funkční
  - liniová zeleň navržená k založení